


Bestuhlungsplan 138 Sitzplätze

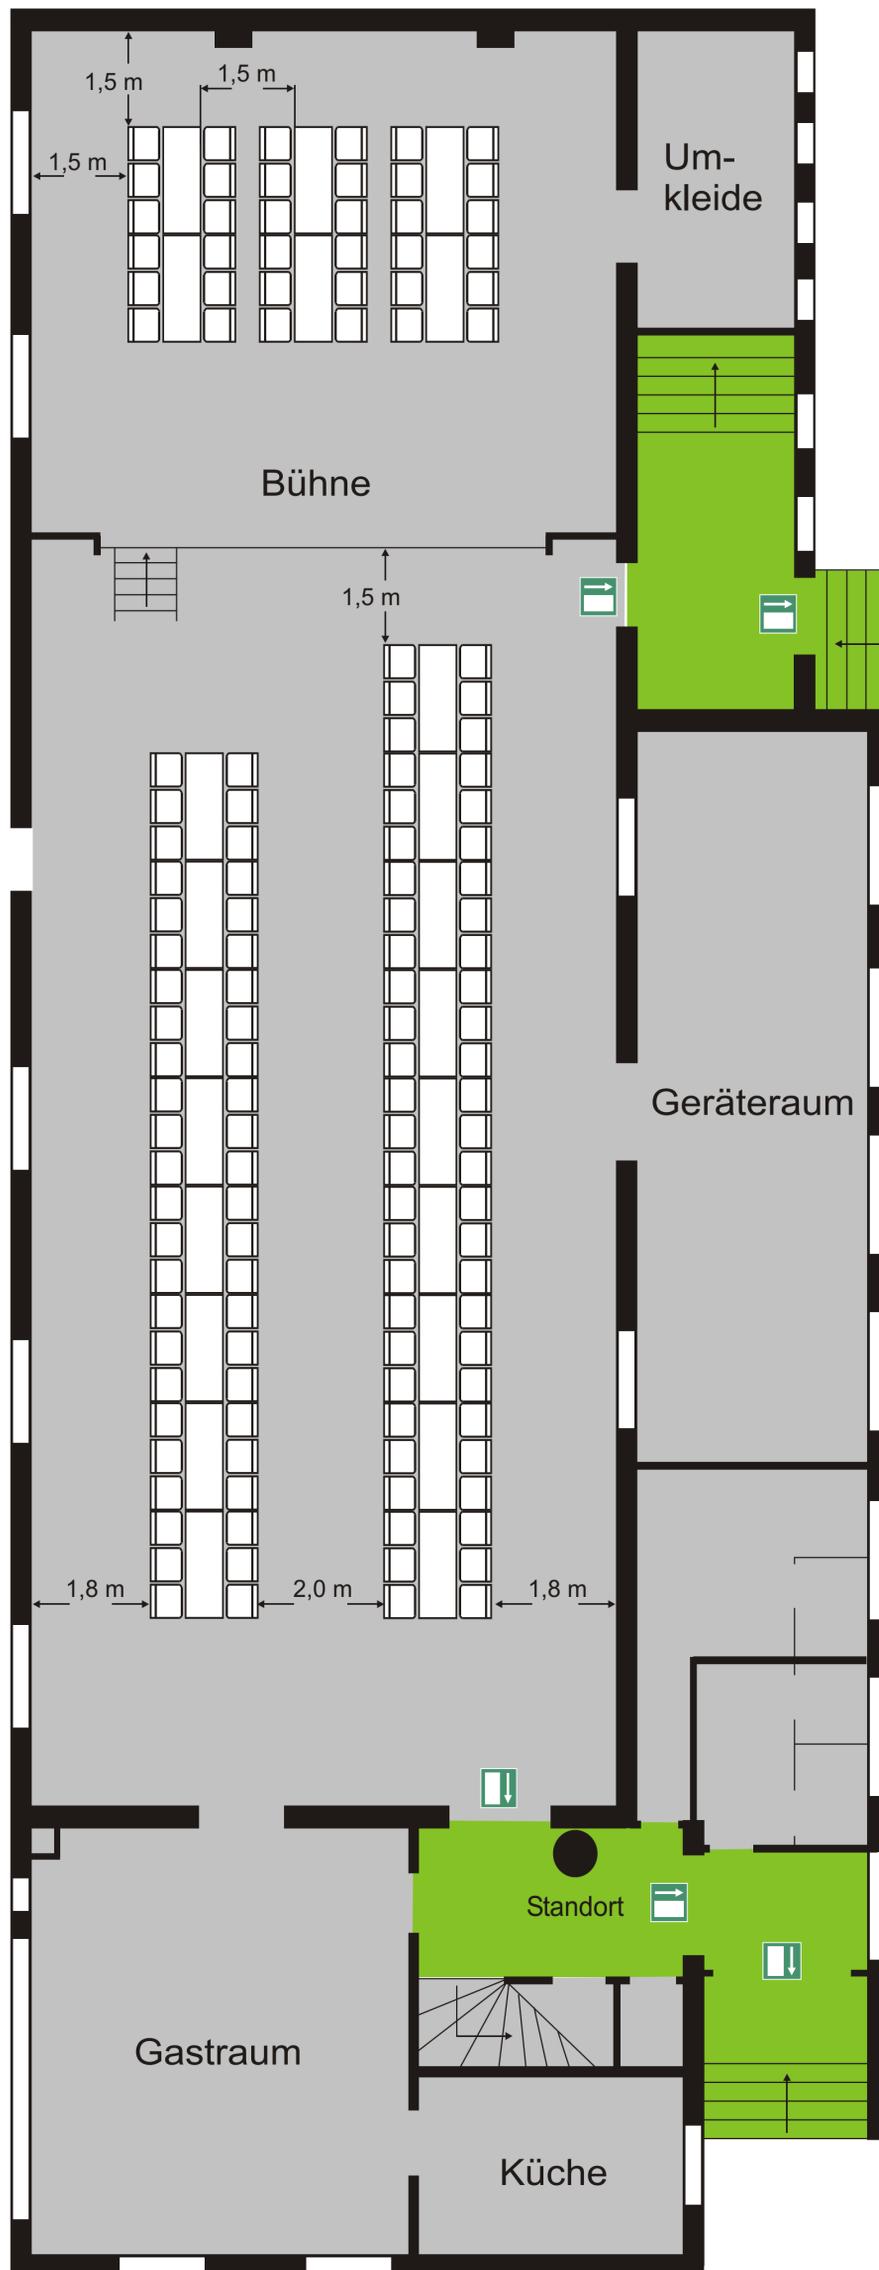

LEGENDE

- Standort
- ⇓ Notausgang
- Stuhl 0,50m x 0,50m
- ▭ Tisch 1,70m x 0,70m

Bezeichnung des Objektes: **Alte Turnhalle**
Stand : 02.07.2001
Maßstab : 1 : 75